


### Схема расположения границ публичного сервитута

Площадь испрашиваемого публичного сервитута на части земельного участка 38:15:020301:272 - 196 кв.м		
Обозначение характерных точек границ	Координаты, м	
	Х	У
1	2	3
н1	570574.87	2230916.17
н2	570588.87	2230916.17
н3	570588.87	2230930.17
н4	570574.87	2230930.17
н1	570574.87	2230916.17
Система координат: МСК 38, зона 2		

Площадь, кв.м.	Цель установления публичного сервитута
196	Для размещения сооружения связи «Антенно-мачтовое сооружение №2»

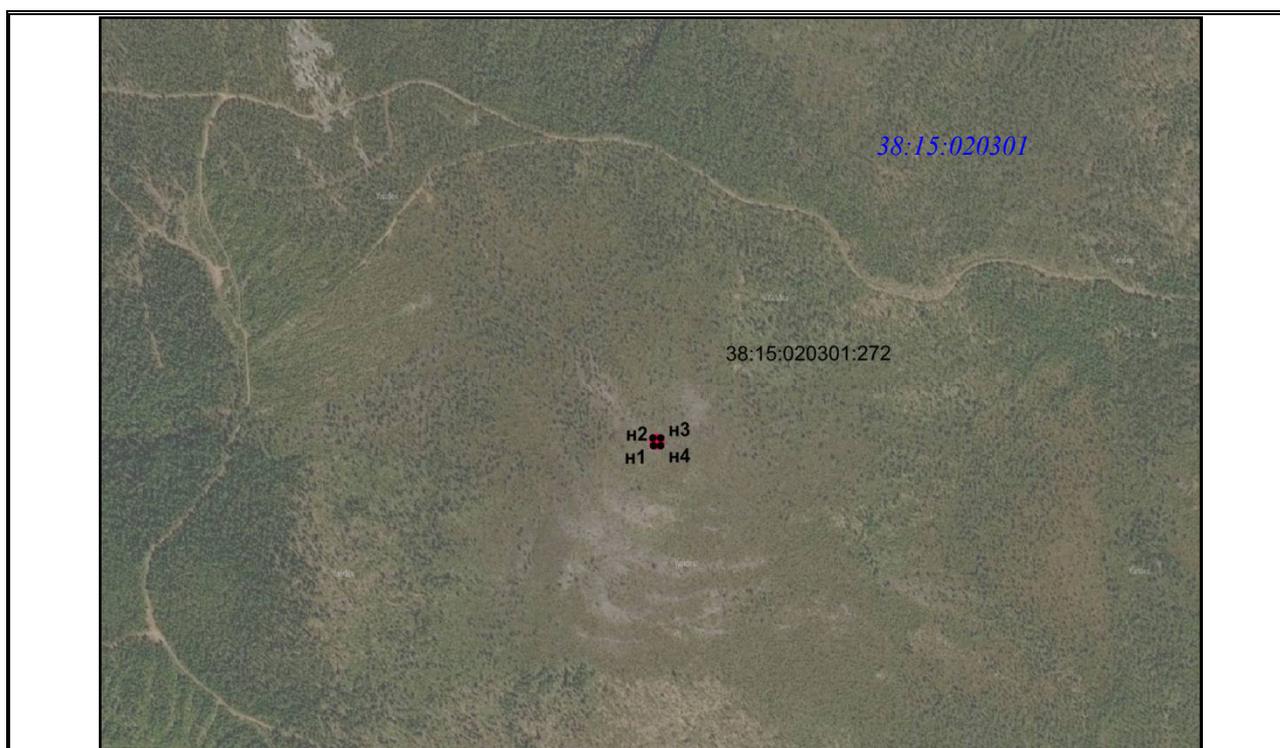

Масштаб 1:15000

**Условные обозначения:**

— образующая граница публичного сервитута

— граница земельного участка, сведения о котором имеются в ЕГРН

• н1 – характерная точка образуемой границы публичного сервитута

38:15:020301 – номер кадастрового квартала

38:15:020301:272 – кадастровый номер земельного участка, сведения о котором имеются в ЕГРН